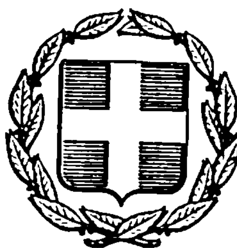


ΕΦΗΜΕΡΙΣ ΤΗΣ ΚΥΒΕΡΝΗΣΕΩΣ
ΤΗΣ ΕΛΛΗΝΙΚΗΣ ΔΗΜΟΚΡΑΤΙΑΣ

ΑΘΗΝΑ
6 ΜΑΡΤΙΟΥ 1984

ΤΕΥΧΟΣ ΤΕΤΑΡΤΟ

ΑΡΙΘΜΟΣ ΦΥΛΛΟΥ
174

ΠΕΡΙΕΧΟΜΕΝΑ

ΑΠΑΛΛΟΤΡΙΩΣΕΙΣ

ΑΠΟΦΑΣΕΙΣ

Άρση αναδασωτέας εκτάσεως 0,914 στρεμμάτων στη θέση Άγιος Σώζων της Κοινότητας Ευγήρου του Νομού Λευκάδας 1

Επικύρωση εκθέσεως και διαγράμματος της Επιτροπής καθορισμού των ορίων του αιγιαλού και της παραλίας στη θέση ΕΣΚΗ ΜΠΑΓ Αβδήρων Ξάνθης, μπροστά στην ιδιοκτησία Περικλή Παπαδόπουλου. 2

Κήρυξη δημόσιας δασικής έκτασης ως αναδασωτέας 2,358 στρεμμάτων στη θέση Οχυρό περιοχής Κοινότητας Προσκυνητών, Ν. Ροδόπης. 3

ΠΟΛΕΟΔΟΜΙΑ

ΑΠΟΦΑΣΕΙΣ

Χαρακτηρισμός περιοχής ως κατωκημένης στην επαρχιακή οδό Ιωαννίνων—Κωτσελιού, Ν. Ιωαννίνων. 4

ΑΠΑΛΛΟΤΡΙΩΣΕΙΣ

ΑΠΟΦΑΣΕΙΣ

Αρ. 287 (1)

Άρση αναδασωτέας εκτάσεως 0,914 στρεμμάτων στη θέση Άγιος Σώζων της Κοινότητας Ευγήρου του Νομού Λευκάδας.

Ο ΝΟΜΑΡΧΗΣ ΛΕΥΚΑΔΑΣ

Έχοντας υπόψη :

1. Τις Διατάξεις του άρθρου 117 παρ. 3 του Συντάγματος.
2. Τις περί διοικητικής αποκεντρώσεως διατάξεις.
3. Τις διατάξεις του Ν. 998/1979 «περί προστασίας των δασών και των δασικών· εν γένει εκτάσεων της Χώρας» και συγκεκριμένα του άρθρου 44 παρ. 1.
4. Την από 14.2.1984 αίτηση του Βασιλείου Γ. Φατούρου.
5. Την αριθ. 4/8.12.1983 απόφαση Β/θμιου Επιτροπής Επιλ. Δασικών Αμφισβητήσεων, του Εφετείου Πατρών, δια της οποίας χαρακτηρίζεται ως μη Δασική η εν θέματι έκταση των 0,914 στρεμμάτων, στη θέση «Άγιος Σώζων» περιφέρειας Κοινότητας Ευγήρου.
6. Τη 259/15.2.84 πρόταση του Δ/ντού Δασών Λευκάδας περί άρσεως αναδασωτέας, της αναφερομένης στο θέμα εκτάσεως.
7. Την αρ. 1856/13.11.1981 απόφασή μας, με την οποία έχει κηρυχθή ως αναδασωτέα η παραπάνω έκταση, αποφασίζουμε :

Αίρουμε την Αναδάσωση από την ιδιωτικήν έκταση 0,914 στρεμμάτων, που βρίσκεται στη θέση Άγιος Σώζων της Κοινότητας Ευγήρου και προσδιορίζεται από τα στοιχεία Α-Β-Γ-Δ-Α, όπως φαίνονται στο συνημμένο διάγραμμα, το οποίο αποτελεί αναπόσπαστο μέρος της αποφάσεως αυτής και έχει όρια:

Ανατολικά : Με Δημόσια Δασική έκταση.
Δυτικά : Με ρέμα.
Βόρεια : Με δημόσια δασική έκταση και αγροτική.
Νότια : Με δημόσια δασική έκταση.

Με την παρούσα καταργείται η 1896/13.11.1981 όμοια απόφασή μας.

Η απόφαση αυτή να δημοσιευθεί στην Εφημερίδα της Κυβερνήσεως.

Λευκάδα, 17 Φεβρουαρίου 1984

Ο Νομάρχης
Π. ΣΚΑΛΤΣΑΣ


Ανήκει στην υπ' αρ. 287/17-2-84 απόφαση κ. Νομάρχη Λευκάδας


ΝΟΜΑΡΧΙΑ ΛΕΥΚΑΔΑΣ
ΔΙΕΥΘΥΝΣΗ ΔΑΣΩΝ

ΤΟΠΟΓΡΑΦΙΚΟ ΔΙΑΓΡΑΜΜΑ
Εκτάσεως επί της οποίας αίρεται η αναδάσωσις
Κοινότητα: Ευγήρου
Θέση: Άγιος Σώζων
Ιδιοκτησία: Ιδιωτική


Εμβαδό: Α·Β·Γ·Δ·Α : 0,914 στρ.

Κλίμακα: 1:500

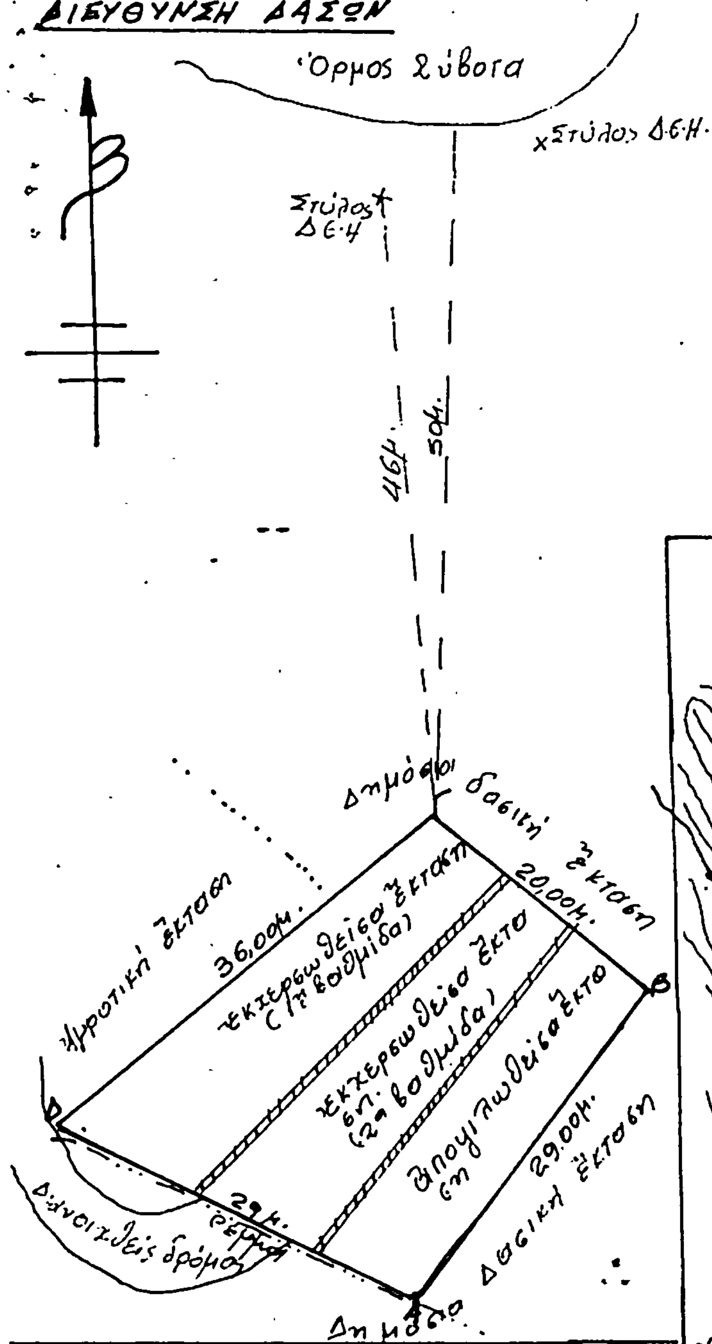

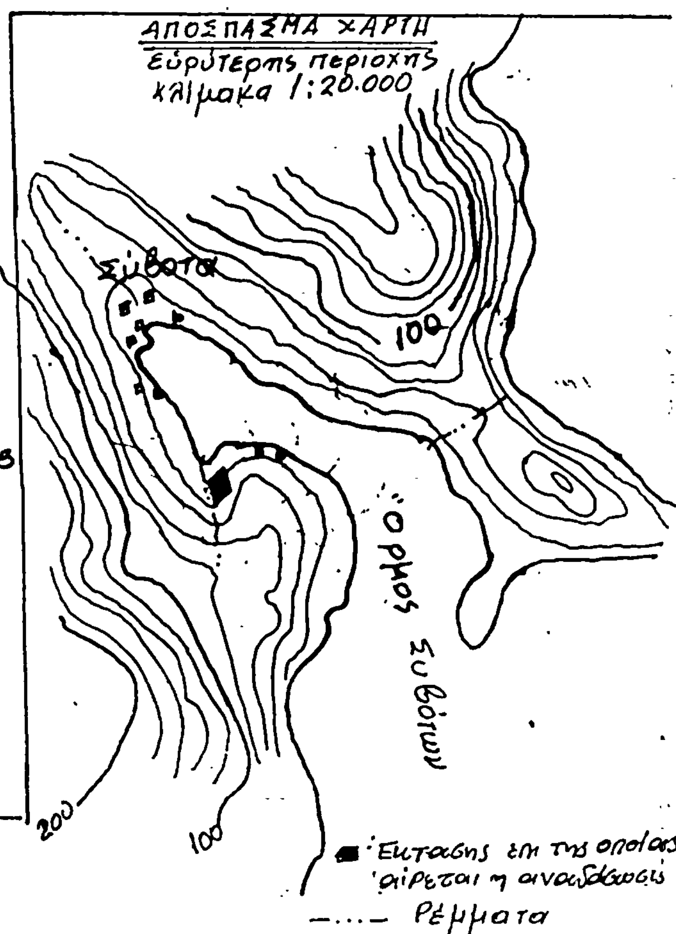



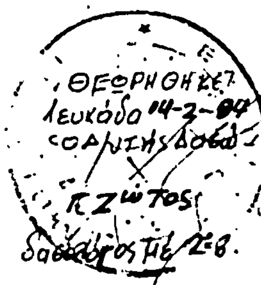

Λευκάδα 14-2-1984
Ο Συντάξας

Ντιν. Στεφανίδης
Δασοτεχνολόγος με 3 Β.

Αρ. 86743 (2)

Επικύρωση εκθέσεως και διαγράμματος της Επιτροπής καθορισμού των ορίων του αιγιαλού και της παραλίας στη θέση ΕΣΚΗ ΜΠΑΓ Αβδήρων Ξάνθης, μπροστά στην ιδιοκτησία Περικλή Παπαδόπουλου.

Ο ΝΟΜΑΡΧΗΣ ΞΑΝΘΗΣ

Έχοντας υπόψη:

1. Τις διατάξεις του Α.Ν. 2344/1940 «περί αιγιαλού και παραλίας».

2. Τις διατάξεις του άρθρου 74 του Π.Δ. 636/1977, τις γενικές διατάξεις του Ν. 1232/82 ως και την 0.208/181/26.4.82 κοινή απόφαση των Υπουργών Προεδρίας Κυβερνήσεως και Οικονομικών.

3. Τις διατάξεις του άρθρου 20 του Ν. 719/77 «περί αντικαταστάσεως, τροποποιήσεως και συμπληρώσεως διατάξεων τινων της περί Δημοσίων Κτημάτων Νομοθεσίας και άλλων τινών διατάξεων».

4. Το αριθ. 187/2/34/84/27.1.84 έγγραφο του Γενικού Επιτελείου Ναυτικού με το οποίο συναινεί να εκδοθεί απόφαση του Νομάρχη Ξάνθης «περί επικυρώσεως της εκθέσεως καθορισμού οριογραμμής αιγιαλού και παραλίας στη θέση ΕΣΚΗ ΜΠΑΓ Αβδήρων Ξάνθης, μπροστά στην ιδιοκτησία Περικλή Παπαδόπουλου».

5. Το γεγονός ότι για την περιοχή αυτή, που αφορά η ανωτέρω έκθεση συντρέχει η περίπτωση του άρθρου 5 του Α.Ν. 2344/40 «περί δημιουργίας παραλίας».

6. Την από 19.4.1983 αίτηση του Περικλή Παπαδόπουλου με την οποία ζητείται ο καθορισμός των ορίων του αιγιαλού και της παραλίας στη θέση ΕΣΚΗ ΜΠΑΓ Αβδήρων Ξάνθης, μπροστά από την ιδιοκτησία του Περικλή Παπαδόπουλου, επικυρώνουμε:

Την από 21.7.1983 έκθεση της επιτροπής άρθρου 74 του Π.Δ. 636/77 καθώς επίσης το τοπογραφικό και υψομετρικό διάγραμμα που συνορεύει αυτή με την οποία η Επιτροπή καθορίζει στο διάγραμμα.

α) την οριογραμμή του αιγιαλού, που σημειώνεται με κόκκινη γραμμή. β) Τη γραμμή της παραλίας, που σημειώνεται με κίτρινη γραμμή στη θέση ΕΣΚΗ ΜΠΑΓ Αβδήρων Ξάνθης, μπροστά από την ιδιοκτησία του Περικλή Παπαδόπουλου.

Η απόφαση αυτή μαζί με την από 21.7.1983 έκθεση Επιτροπής και το τοπογραφικό και υψομετρικό διάγραμμα, που την συνοδεύει, να δημοσιευθεί στην Εφημερίδα της Κυβερνήσεως.

ΕΚΘΕΣΗ

Επιτροπής καθορισμού των ορίων του Αιγιαλού και παραλίας και Θέσεων Αμμοληψίας.

Για τον καθορισμό το πρώτον των ορίων του αιγιαλού στην παραλία Αβδήρων Νομού Ξάνθης (περιοχή Εσκή Μπάγ).

Στην Ξάνθη σήμερα την 21 Ιουλίου 1983 ημέρα Πέμπτη και ώρα 11 π.μ. εμείς που υπογράφουμε την έκθεση αυτή.

1. Γερακάρης Μαντούβαλος Οικον. Έφορος Ξάνθης με βαθμό 2ο Πρόεδρος.

2. Αλέξανδρος Σιγλίδης Δ/ντής Τεχν. Υπηρ. Νομού Ξάνθης με βαθμό 3ο μέλος.

3. Δημοσθένης Δημόπουλος Λιμενάρχης Λάγος ανθυπ/ρχος Λ.Σ. μέλος, οι οποίοι αποτελούμε την επιτροπή καθορισμού των ορίων του αιγιαλού σύμφωνα με το άρθρο 74 του Π.Δ. 636/77 και την αριθ. 85837/20.1.1983 απόφαση του Νομάρχη Ξάνθης που συγκλήθηκε με την αριθ. 87288/25.4.83 εντολή του Προέδρου της πήγαμε επί τόπου στην περιοχή που αναφέρεται στην αρχή της έκθεσης αυτής στις 25.4.1983 και 24.6.1983.

Λαμβάνοντας υπόψη:

1. Την από 19.4.1983 αίτηση του Περικλή Παπαδόπουλου κατοίκου Ξάνθης 28ης Οκτωβρίου αρ. 290 με την οποία ζητά τον καθορισμό των ορίων του Αιγιαλού και παραλίας στην παραλία Αβδήρων Ν. Ξάνθης μπροστά στην ιδιοκτησία του.

2. Το τοπογραφικό και υψομετρικό διάγραμμα της περιοχής που συντάχθηκε από το Νικόλαο Μιχαηλίδη Πολιτικό Υπομηχανικό τον μήνα Απρίλιο 1983 και ελέγχθηκε στις 8.2.84 για την ακρίβεια της αποτύπωσης από το Νίκο Χατζόπουλο Πολιτικό Υπομηχανικό Δ.Ε. με 6ο βαθμό της Δ/νσης Τεχν. Υπηρεσιών Νομ. Ξάνθης και θεωρήθηκε την ίδια μέρα από τον Προϊστάμενο της αυτής Υπηρεσίας Αλέξανδρο Σιγλίδη Τοπογράφο Μηχανικό με 3ο βαθμό όπως ορίζει το άρθρο 20 του Ν. 719/77.

3. Τις διατάξεις του Α.Ν. 2344/40 όπως αυτές τροποποιήθηκαν καθώς και τη σχετική με το νόμο αυτό Δικαστηριακή και Διοικητική Νομολογία.

4. Τη γνώμη που σχημάτισε η Επιτροπή από την επιτόπια μετάβασή της για το πλάτος της βρεχομένης ζώνης της ξηράς και λοιπών συναφών στοιχείων ήτοι:

α) Ολόκληρη η περιοχή είναι επίπεδη, παλαιός δε αιγιαλός δεν υπάρχει.

β) Διαβρώσεις και προσχώσεις δεν παρατηρούνται και γενικώτερα η κατάσταση της ακτής είναι ομαλή (αμμουδιά). Έργα δεν έχουν εκτελεστεί.

γ) Ο χώρος της θάλασσας είναι αβαθής και σε μεγάλη απόσταση από την ακτή. Ξέρες ή ύφαλοι δεν παρατηρούνται.

δ) Στα πλάγια των ορίων του αιγιαλού και σε επαφή με την έκταση που απεικονίζεται στο πιο πάνω τοπογραφικό διάγραμμα δεν έχει γίνει καθορισμός αιγιαλού-παραλίας, αποφασίζει:

1. Καθορίζει επί του πιο πάνω τοπογραφικού διαγράμματος:

α) Την οριογραμμή του αιγιαλού με ερυθρά συνεχή πολυγωνική γραμμή Α,Β,Γ,Δ,Ε,Ζ,Η,Θ,Ι, της οποίας οι κορυφές εξασφαλίζονται με αποστάσεις από πασσάλους σιδηροσωλήνων 2΄΄.

β) Την οριογραμμή της παραλίας με συνεχή κίτρινη πολυγωνική γραμμή της οποίας οι κορυφές εξασφαλίζονται με αποστάσεις από τις αντίστοιχες κορυφές του αιγιαλού.

2. Αποφαίνεται ότι δεν υπάρχει παλαιός αιγιαλός.

3. Στη ζώνη της παραλίας δεν υπάρχουν κτίσματα.

4. Η οριογραμμή της παραλίας απέχει σε όλο το μήκος από την οριογραμμή του αιγιαλού, σταθερή απόσταση.

Για τους παραπάνω λόγους συντάχθηκε η έκθεση και υπογράφεται από την επιτροπή.

Ο Πρόεδρος — Τα Μέλη

ΓΕΡΑΚΑΡΗΣ ΜΑΝΤΟΥΒΑΛΟΣ — ΑΛ/ΡΟΣ ΣΙΓΛΙΔΗΣ

ΔΗΜ/ΘΕΝΗΣ ΔΗΜΟΠΟΥΛΟΣ

Ξάνθη, 14 Φεβρουαρίου 1984

Ο Νομάρχης

Φ. ΝΤΟΝΑΣ

ΤΟΠΟΓΡΑΦΙΚΟ ΔΙΑΓΡΑΜΜΑ

ΙΔΙΟΚΤ: ΠΑΠΑΔΟΠΟΥΛΟΥ ΠΕΡΙΚΛΗ

ΚΛΙΜΑΞ 1:500

ΘΕΣΣΑΛΟΝΙΚΗ
8.2.84

ΤΑ ΜΕΛΗ ΕΠΙΤΡΟΠΗΣ

1)

2)

3)

1109

1108

1107

1106

1105

1145

Χέρσον

Β

Α

Δ

Ε

Γ

Α

Β

Γ


Δ

Ε

Θ Ρ Α Κ Ι Κ Ο

Ο ΣΥΝΤΑΞΑΣ

ΜΙΧΑΗΛΙΔΗΣ ΝΙΚΟΛΑΟΣ
ΠΟΛΙΤΙΚΟΣ ΥΠΟΜΗΧΑΝΙΚΟΣ

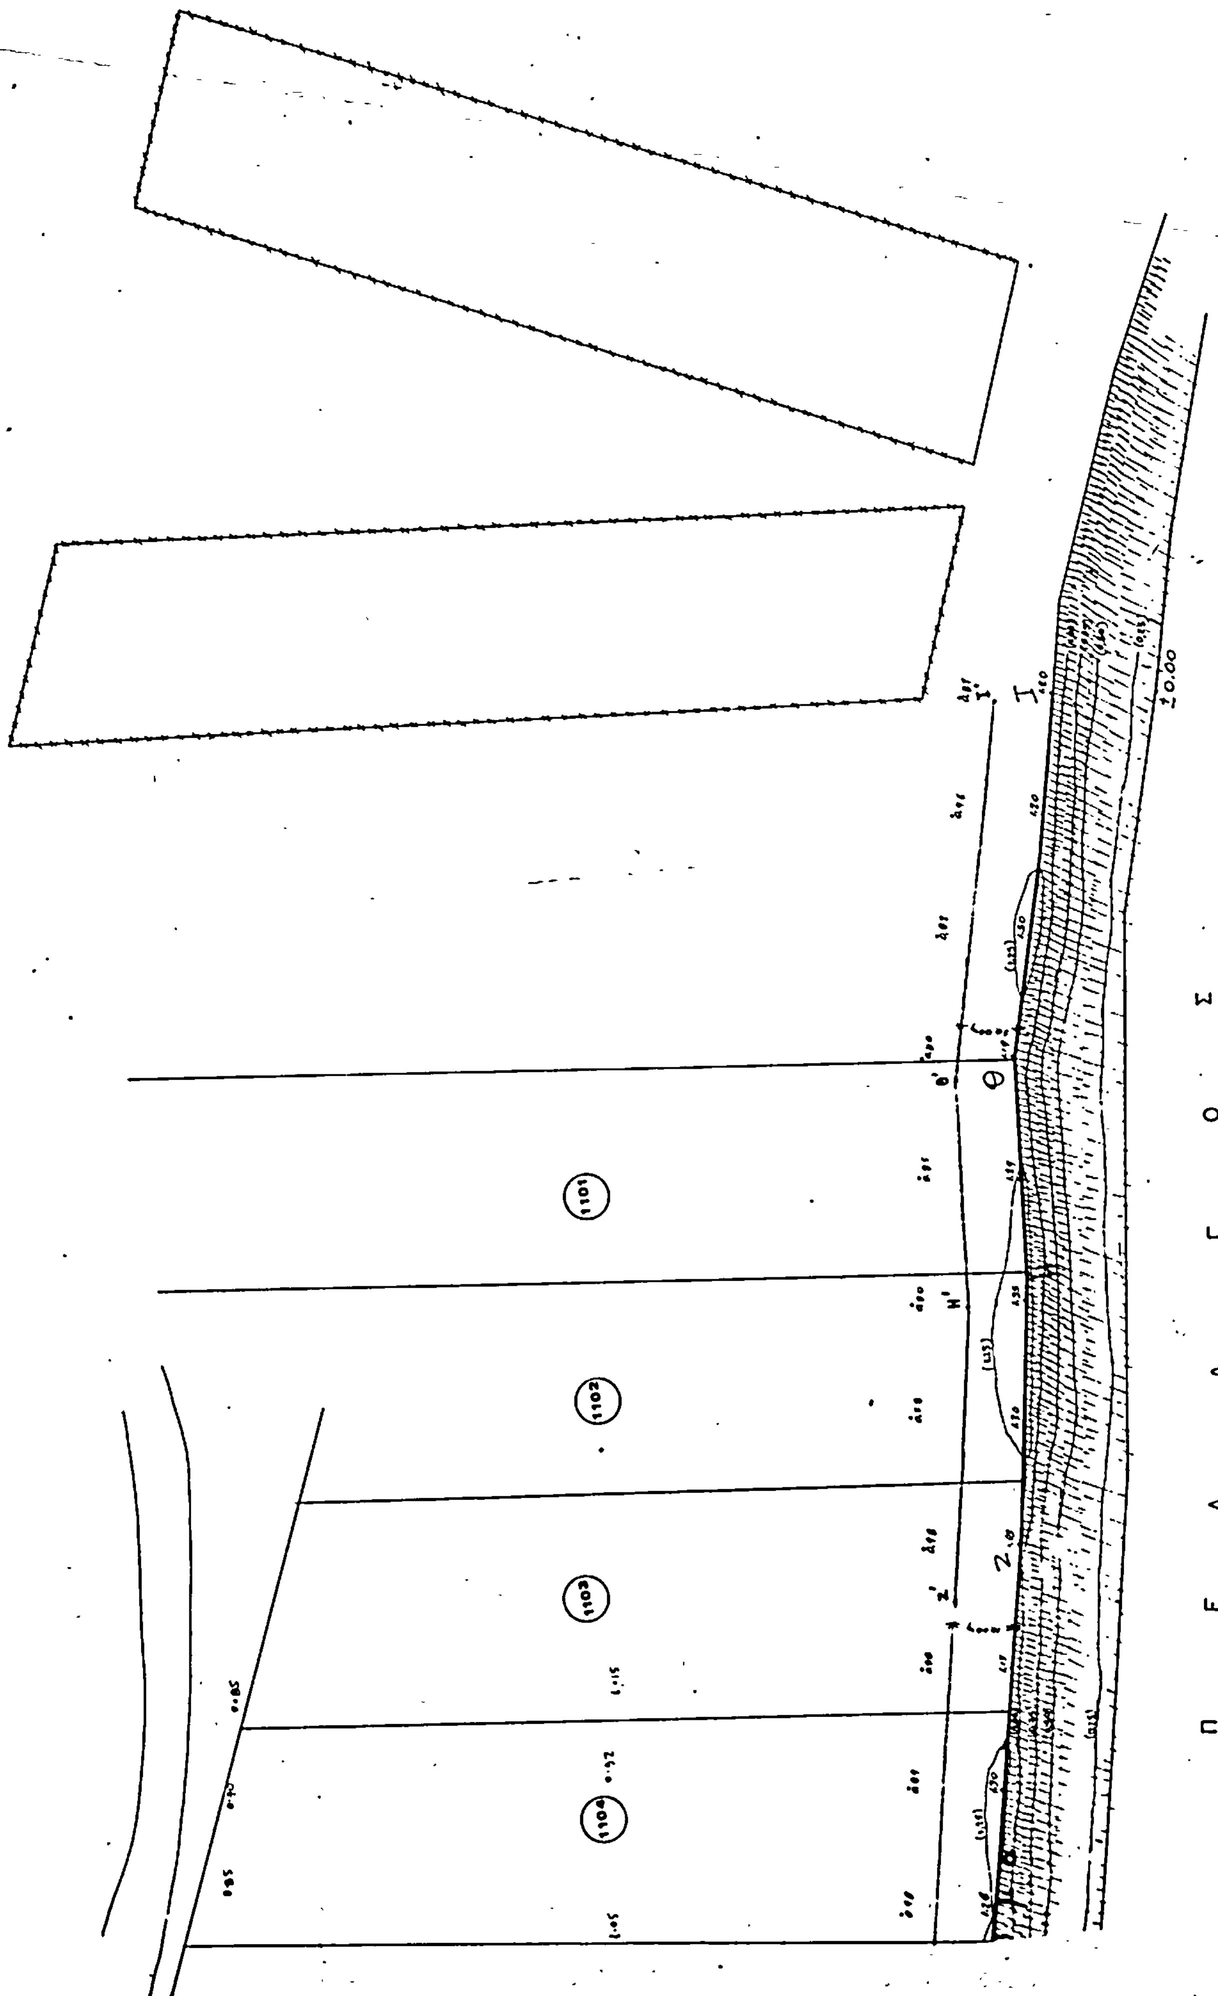
1101
1102
1103
1104
Π Ε Λ Α Γ Ο Σ

Αρ. 766 (3)

Κήρυξη δημόσιας δασικής έκτασης ως αναδασωτέας 2.358 στρεμμάτων στη θέση Οχυρό περιοχής Κοινότητας Προσκυνητών, Ν. Ροδόπης.

Ο ΝΟΜΑΡΧΗΣ ΡΟΔΟΠΗΣ

Έχοντας υπόψη :

1. Τις διατάξεις του άρθρου 117 παρ. 3 του Συντάγματος των Ελλήνων.
2. Τις διατάξεις του Ν. 3200/55 «περί Διοικητικής αποκεντρώσεως».
3. Τις διατάξεις των άρθρων 38 παρ. 1 και 41 παρ. 1 του Ν. 998/79 «περί προστασίας των Δασών και Δασικών εν γένει εκτάσεων της Χώρας».
4. Τις με αριθμούς α) 160417/1180/8.7.80 και β) 182447/3049/24.9.1980 διαταγές του Υπουργείου Γεωργίας, σχετικές με το θέμα που ανωτέρω μνημονεύουμε.
5. Την με αριθμό 544/1.2.1984 πρόταση της Διευθύνσεως Δασών Ροδόπης ύστερα από σχετική αυτοψία αρμοδίου υπαλλήλου της, για κήρυξη ως αναδασωτέας, της Δημόσιας Δασικής έκτασης που εκχερσώθηκε και καταλήφθηκε παράνομα, αποφασίζουμε :

Κηρύσσουμε αναδασωτέα, με σκοπό την προστασία και επαναδημιουργία της Δασικής βλάστησης με φυσική αναγέννηση που καταστράφηκε από παράνομη εκχέρσωση, τη Δημόσια Δασική έκταση (2,358) στρεμμάτων, που βρίσκεται στη θέση «Οχυρό» περιοχής Κοινότητας Προσκυνητών και προσδιορίζεται με κύκλο, όπως φαίνεται στο Τοπογραφικό Διάγραμμα του Χάρτη της περιοχής, το οποίο και αποτελεί αναπόσπαστο μέρος της απόφασής μας και έχει όρια τα εξής κατωτέρω :

Ανατολικά : Δημόσια Δασική έκταση.
Δυτικά : Δημόσια δασική έκταση.
Βόρεια : Δημόσια Δασική έκταση.
Νότια : Δημόσια δασική έκταση.


Η απόφασή μας αυτή να δημοσιευθεί στην Εφημερίδα της Κυβερνήσεως.


Κομοτηνή, 10 Φεβρουαρίου 1984

Ο Νομάρχης
ΑΠΟΣΤΟΛΟΣ ΠΑΠΑΔΗΜΟΣ

ΝΟΜΑΡΧΙΑ ΡΟΔΟΠΗΣ
Δ/ΝΣΗ ΔΑΣΩΝ ΡΟΔΟΠΗΣ

ΤΟΠΟΓΡΑΦΙΚΟ ΔΙΑΓΡΑΜΜΑ
ΑΝΑΔΑΣΩΤΕΑΣ ΔΗΜΟΣΙΑΣ ΔΑΣΙΚΗΣ ΕΚΤΑΣΕΩΣ
2.358 ΣΤΡΕΜ. ΣΤΗ ΔΑΣΙΚΗ ΘΕΣΗ: ΟΧΥΡΟ
ΤΟΥ ΧΩΡΙΟΥ ΠΡΟΣΚΥΝΗΤΕΣ ΚΟΙΝΟΤΗΤΟΣ ΠΡΟΣΚΥΝΗΤΩΝ ΝΟΜΟΥ ΡΟΔΟΠΗΣ

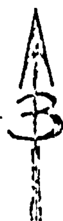

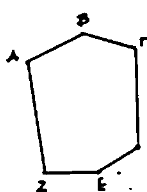


ΑΒ = 28.0 m
ΒΓ = 23.0 m
ΓΔ = 40.0 m
ΔΕ = 20.0 m
ΕΖ = 23.0 m
ΖΑ = 50.0 m

Κλ. 1:2.000
Ε = (Α.Β.Γ.Δ.Ε.Ζ.Α) = 2.358 τ.μ.

Β = Δημόσια Δασική Έκταση
Α = » » »
Ν = » » »
Δ = » » »

ΧΑΡΤΗΣ ΠΕΡΙΟΧΗΣ ΟΠΟΥ ΦΑΙΝΕΤΑΙ ΜΕ ΚΥΚΛΟ Η ΕΚΤΑΣΗ ΠΟΥ ΚΗΡΥΣΣΕΤΑΙ ΑΝΑΔΑΣΩΤΕΑ ΜΕ ΤΗΝ ΥΠ' ΑΡΙΘ. ΑΠΟΦΑΣΗ ΝΟΜΑΡΧΟΥ ΡΟΔΟΠΗΣ
ΚΛΙΜΑΞ 1: 50.000

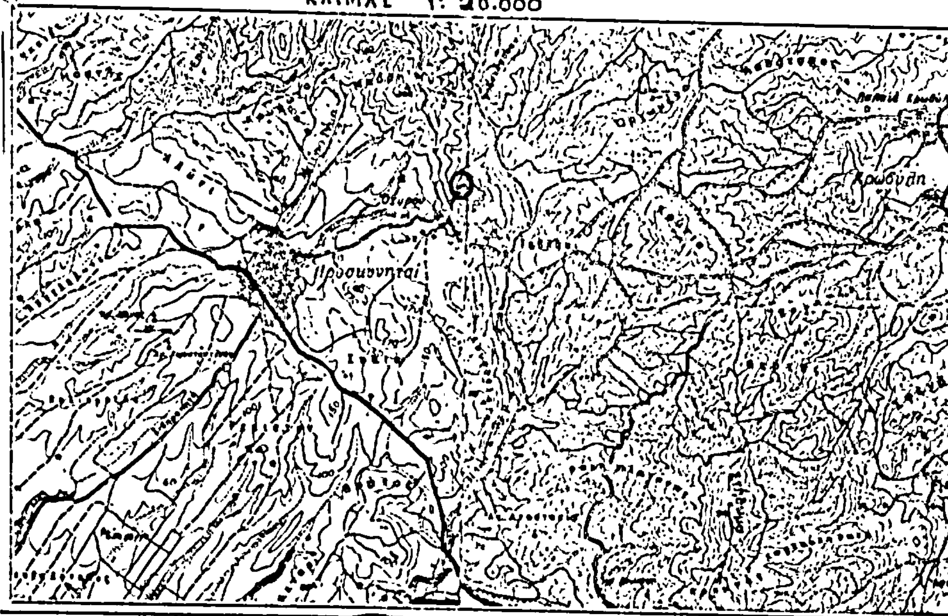

Κομοτηνή 10.2. 1984
Ο συντάξας
Θεόδ. Κωνσταντινίδης
Δασολόγος

ΕΘΕΩΡΗΘΗΚΕ
Κομοτηνή 10.2. 1984
Δ/ντής Δασών Ν. Ροδόπης
Ιωαννίδης
Δασολόγος

ΕΓΚΡΙΘΗΚΕ
Κομοτηνή 10.2 1984
Ο Νομάρχης Ροδόπης
Απόστολος Παπαδήμος

ΠΟΛΕΟΔΟΜΙΑ

ΑΠΟΦΑΣΕΙΣ

Αρ. 889 (4)

Χαρακτηρισμός περιοχής ως κατωκημένης στην επαρχιακή οδό Ιωαννίνων—Κουτσελιού, Ν. Ιωαννίνων.

Ο ΝΟΜΑΡΧΗΣ ΙΩΑΝΝΙΝΩΝ

Έχοντας υπόψη:

1. Τις διατάξεις:

α) Του από 23.10.59 Β.Δ. «περί μέτρων τινών για την ασφάλεια της υπεραστικής συγκοινωνίας».

β) Του Β.Δ. 301/19.5.64 «περί συμπληρώσεως των διατάξεων του από 23.10.59 Β.Δ.».

γ) Του Β.Δ. 712/5.11.70 «περί καθορισμού των διατηρουμένων από τον Υπουργόν Δ. Έργων αρμοδιοτήτων».

δ) Των εγκυκλίων Γ2/71 και 56/65 «περί χαρακτηρισμών κατωκημένων περιοχών».

2. Το σχέδιο διανομής συνοικισμού Κουτσελιού.

3. Την από 8.6.83 αίτηση του κ. Αγγελή Θεόδωρου.

4. Τη 14/16.11.83 θετική γνωμοδότηση του Συμβουλίου ΧΟΠ του Ν. Ιωαννίνων.

5. Την 1/3.2.84 θετική γνωμοδότηση του Συμβουλίου ΧΟΠ του Ν. Ιωαννίνων, αποφασίζουμε:


Χαρακτηρίζουμε κατωκημένη περιοχή το δεξιό τμήμα της επαρχιακής οδού Ιωαννίνων-Κουτσελιού από Χ.Θ.9+900 έως 10+250.

Η οικοδομική γραμμή καθορίζεται σε απόσταση 18 μέτρων από τον άξονα της ανωτέρω οδού.

Γιάννενα, 13 Φεβρουαρίου 1984

Ο Νομάρχης
ΧΡ. ΜΑΡΤΙΝΗΣ

ΤΟΠΟΓΡΑΦΙΚΟ ΔΙΑΓΡΑΜΜΑ
αποτυπωθείσης περιοχής
ΕΙΣ ΘΕΣΙΝ: Κουτσελιό Ιωαννίνων
κλίμακα 1:500

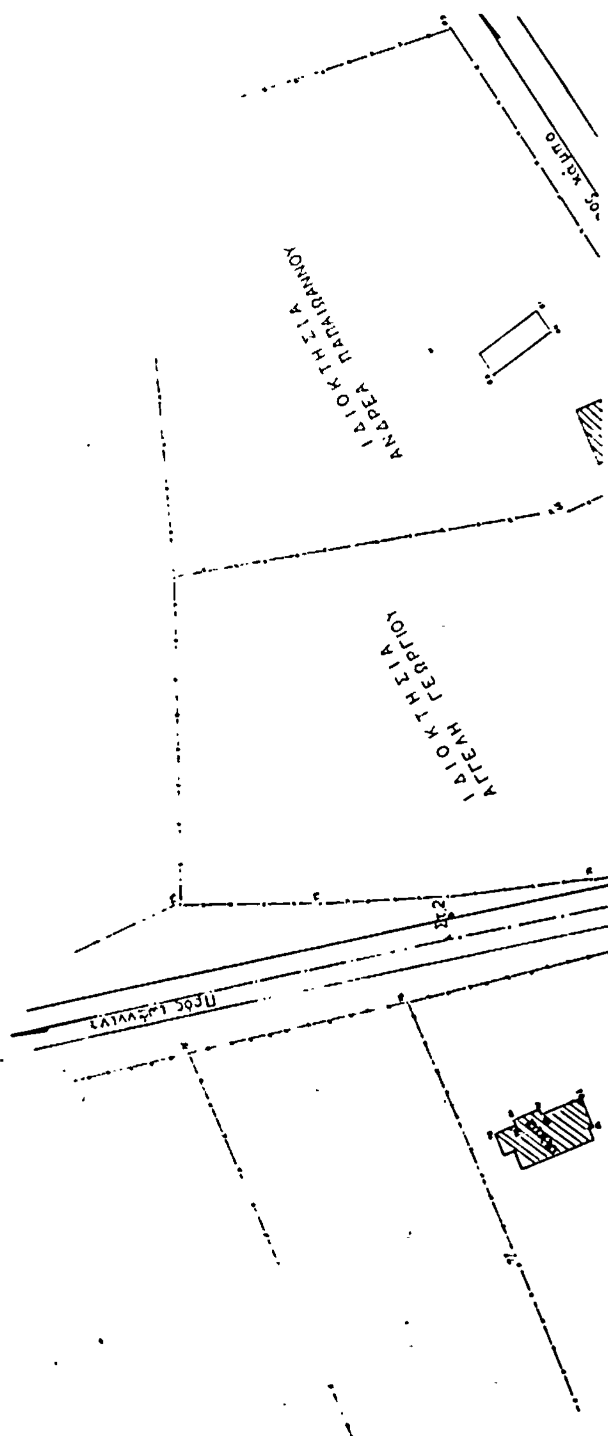

ΓΗΠΕΔΟ
ΑΘΛΗΤΙΚΟΥ ΣΩΜΑΤΕΙΟΥ ΚΟΥΤΣΕΛΙΟΥ

Λόφος

Κοινοτική έκτασις

Στ.1

Στ.3

Στ.4

Στ.5

Επαρχιακή οδός Ιωαννίνων - Πρεβέζης

ΙΔΙΟΚΤΗΣΙΑ ΑΓΓΕΛΗ ΘΕΟΔΩΡΟΥ

ΙΔΙΟΚΤΗΣΙΑ ΑΓΓΕΛΗ ΠΑΝΑΓΙΩΤΗ

ΙΔΙΟΚΤΗΣΙΑ ΑΓΓΕΛΗ ΑΝΑΣΤΑΣΙΟΥ

ΙΔΙΟΚΤΗΣΙΑ ΑΓΓΕΛΗ ΠΑΥΛΟΥ

ΙΔΙΟΚΤΗΣΙΑ ΠΑΠΠΑ ΠΕΡΙΚΛΗ

ΙΔΙΟΚΤΗΣΙΑ ΙΩΑΝΝΟΥ ΠΗΧΑ

ΙΔΙΟΚΤΗΣΙΑ ΜΑΝΤΖΙΟΥ ΝΙΚΟΛΑΟΥ

Κοινοτική οδός

προς άνω Κουτσέλιο

ΑΠΟ ΤΟ ΕΘΝΙΚΟ ΤΥΠΟΓΡΑΦΕΙΟ